


Объект: Актового зала ГАУ ДПО «Высшая школа инновационного менеджмента при Главе РС(Я)».




АКТОВЫЙ ЗАЛ: План расстановки мебели

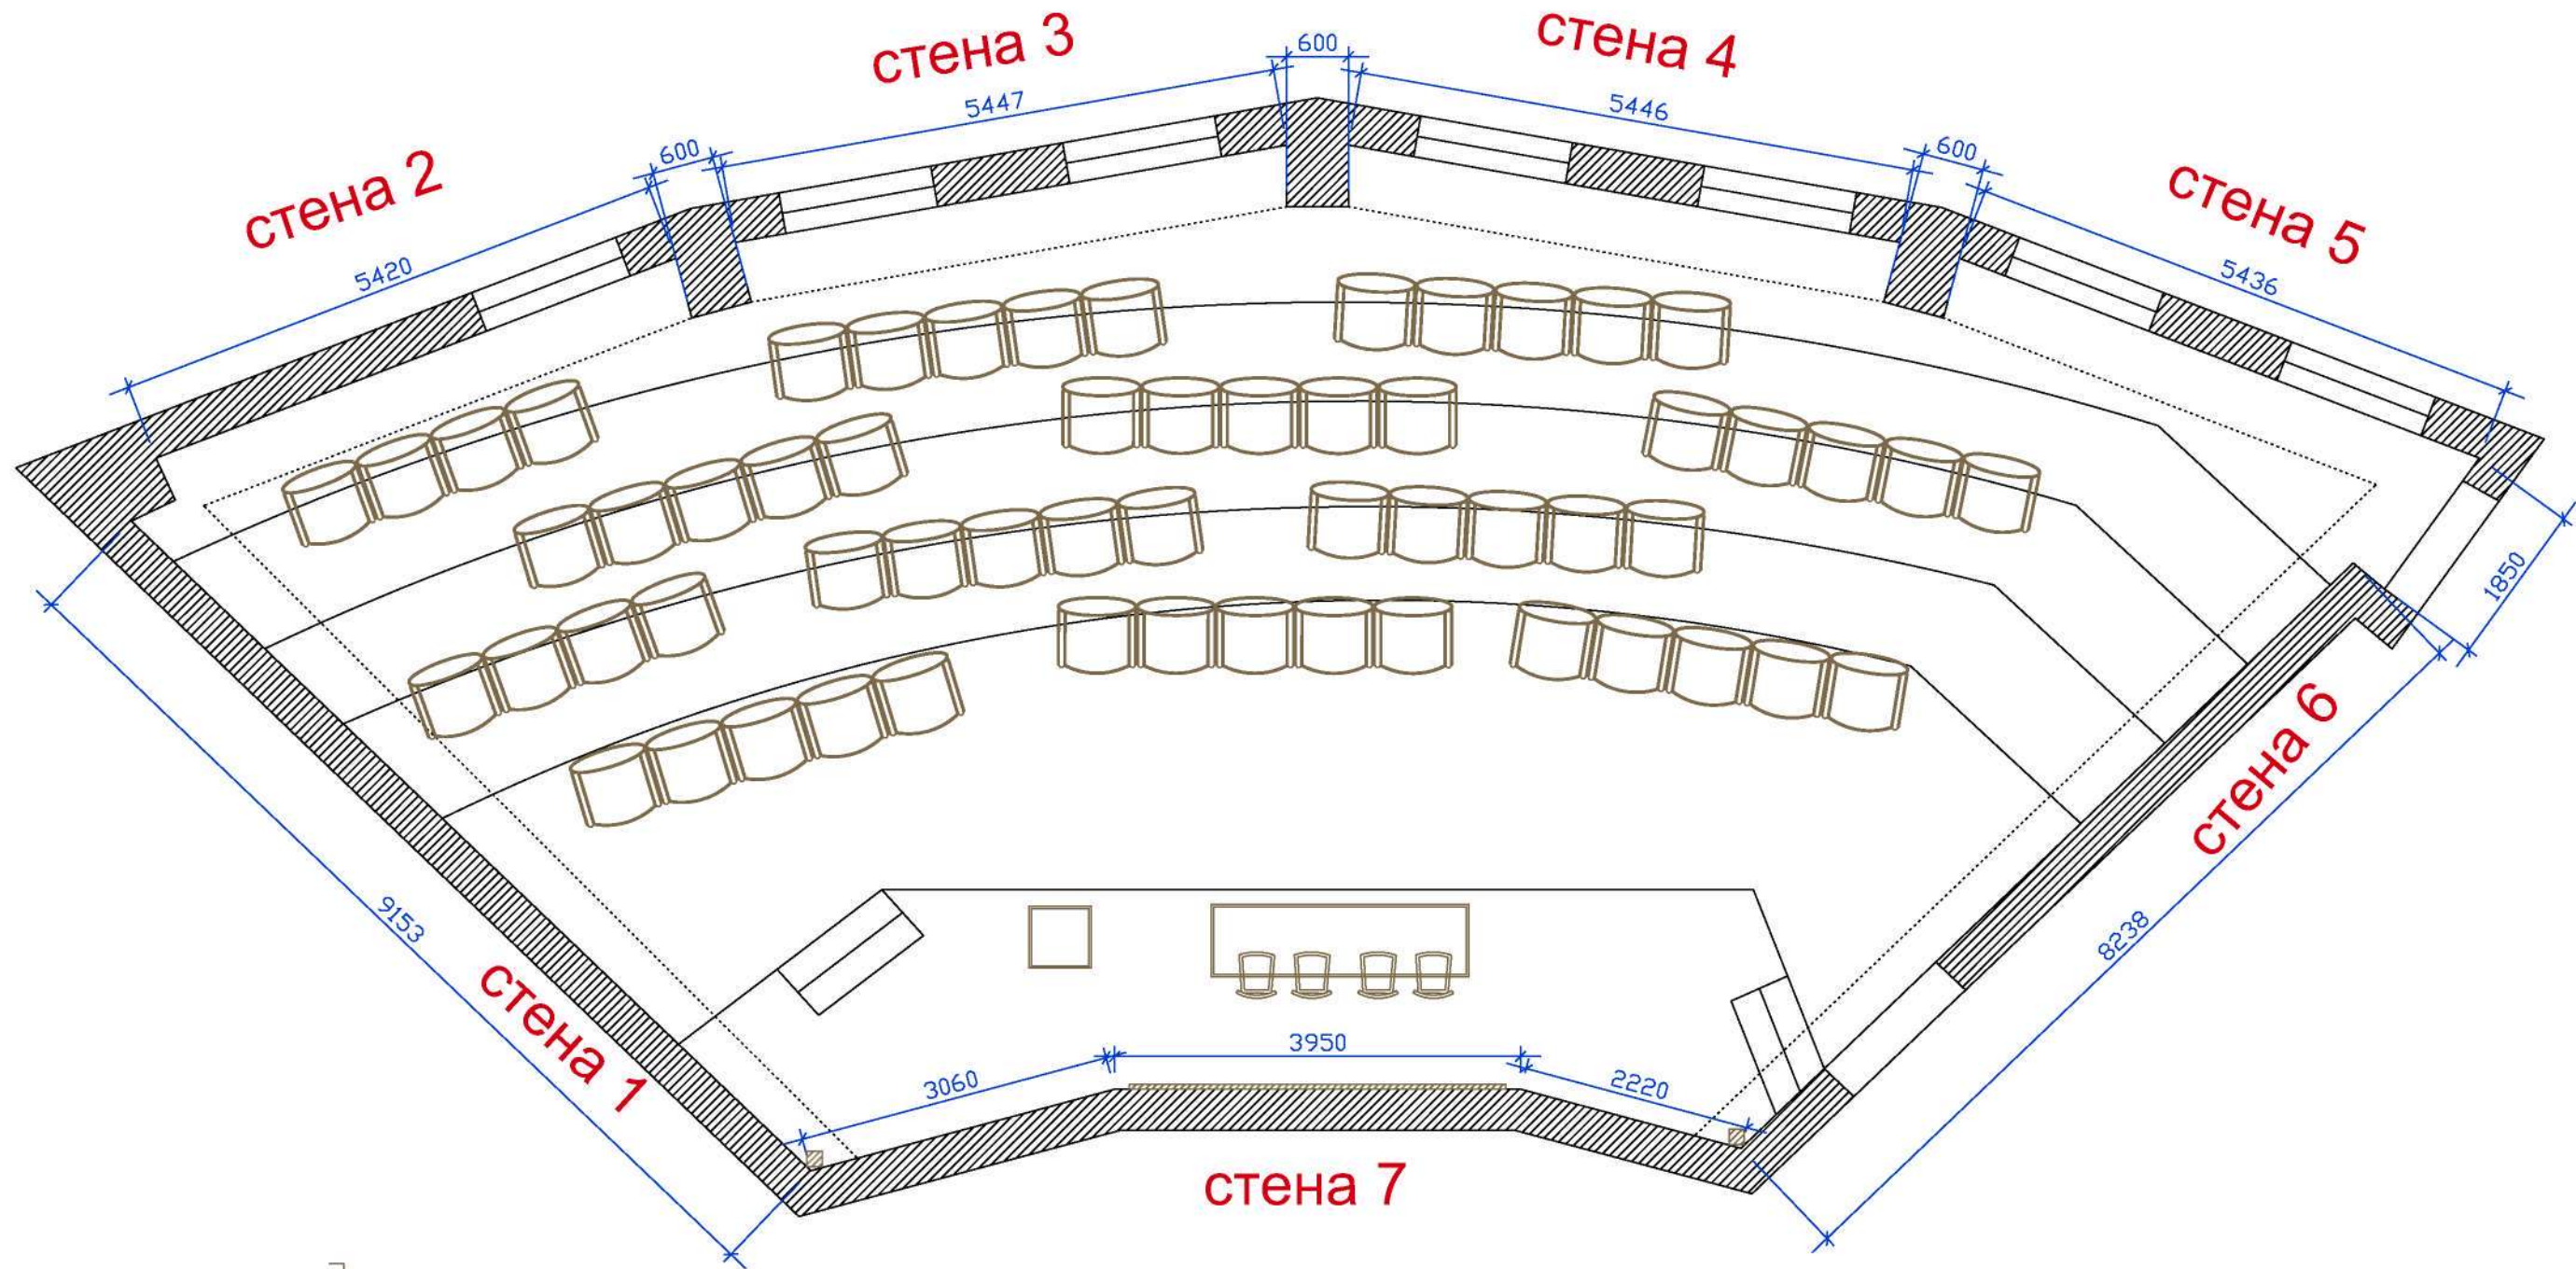

						ГАО ДПО «Высшая школа инновационного менеджмента при Главе РС(Я)».			
Изм.	Уч.	Лист.	Док.	Подпись	Дата.				
ГИП							Стадия	Лист	Листов
Проверил						План расстановки мебели			
Исполнит	Щетинина								

Актoвый зал: План пола

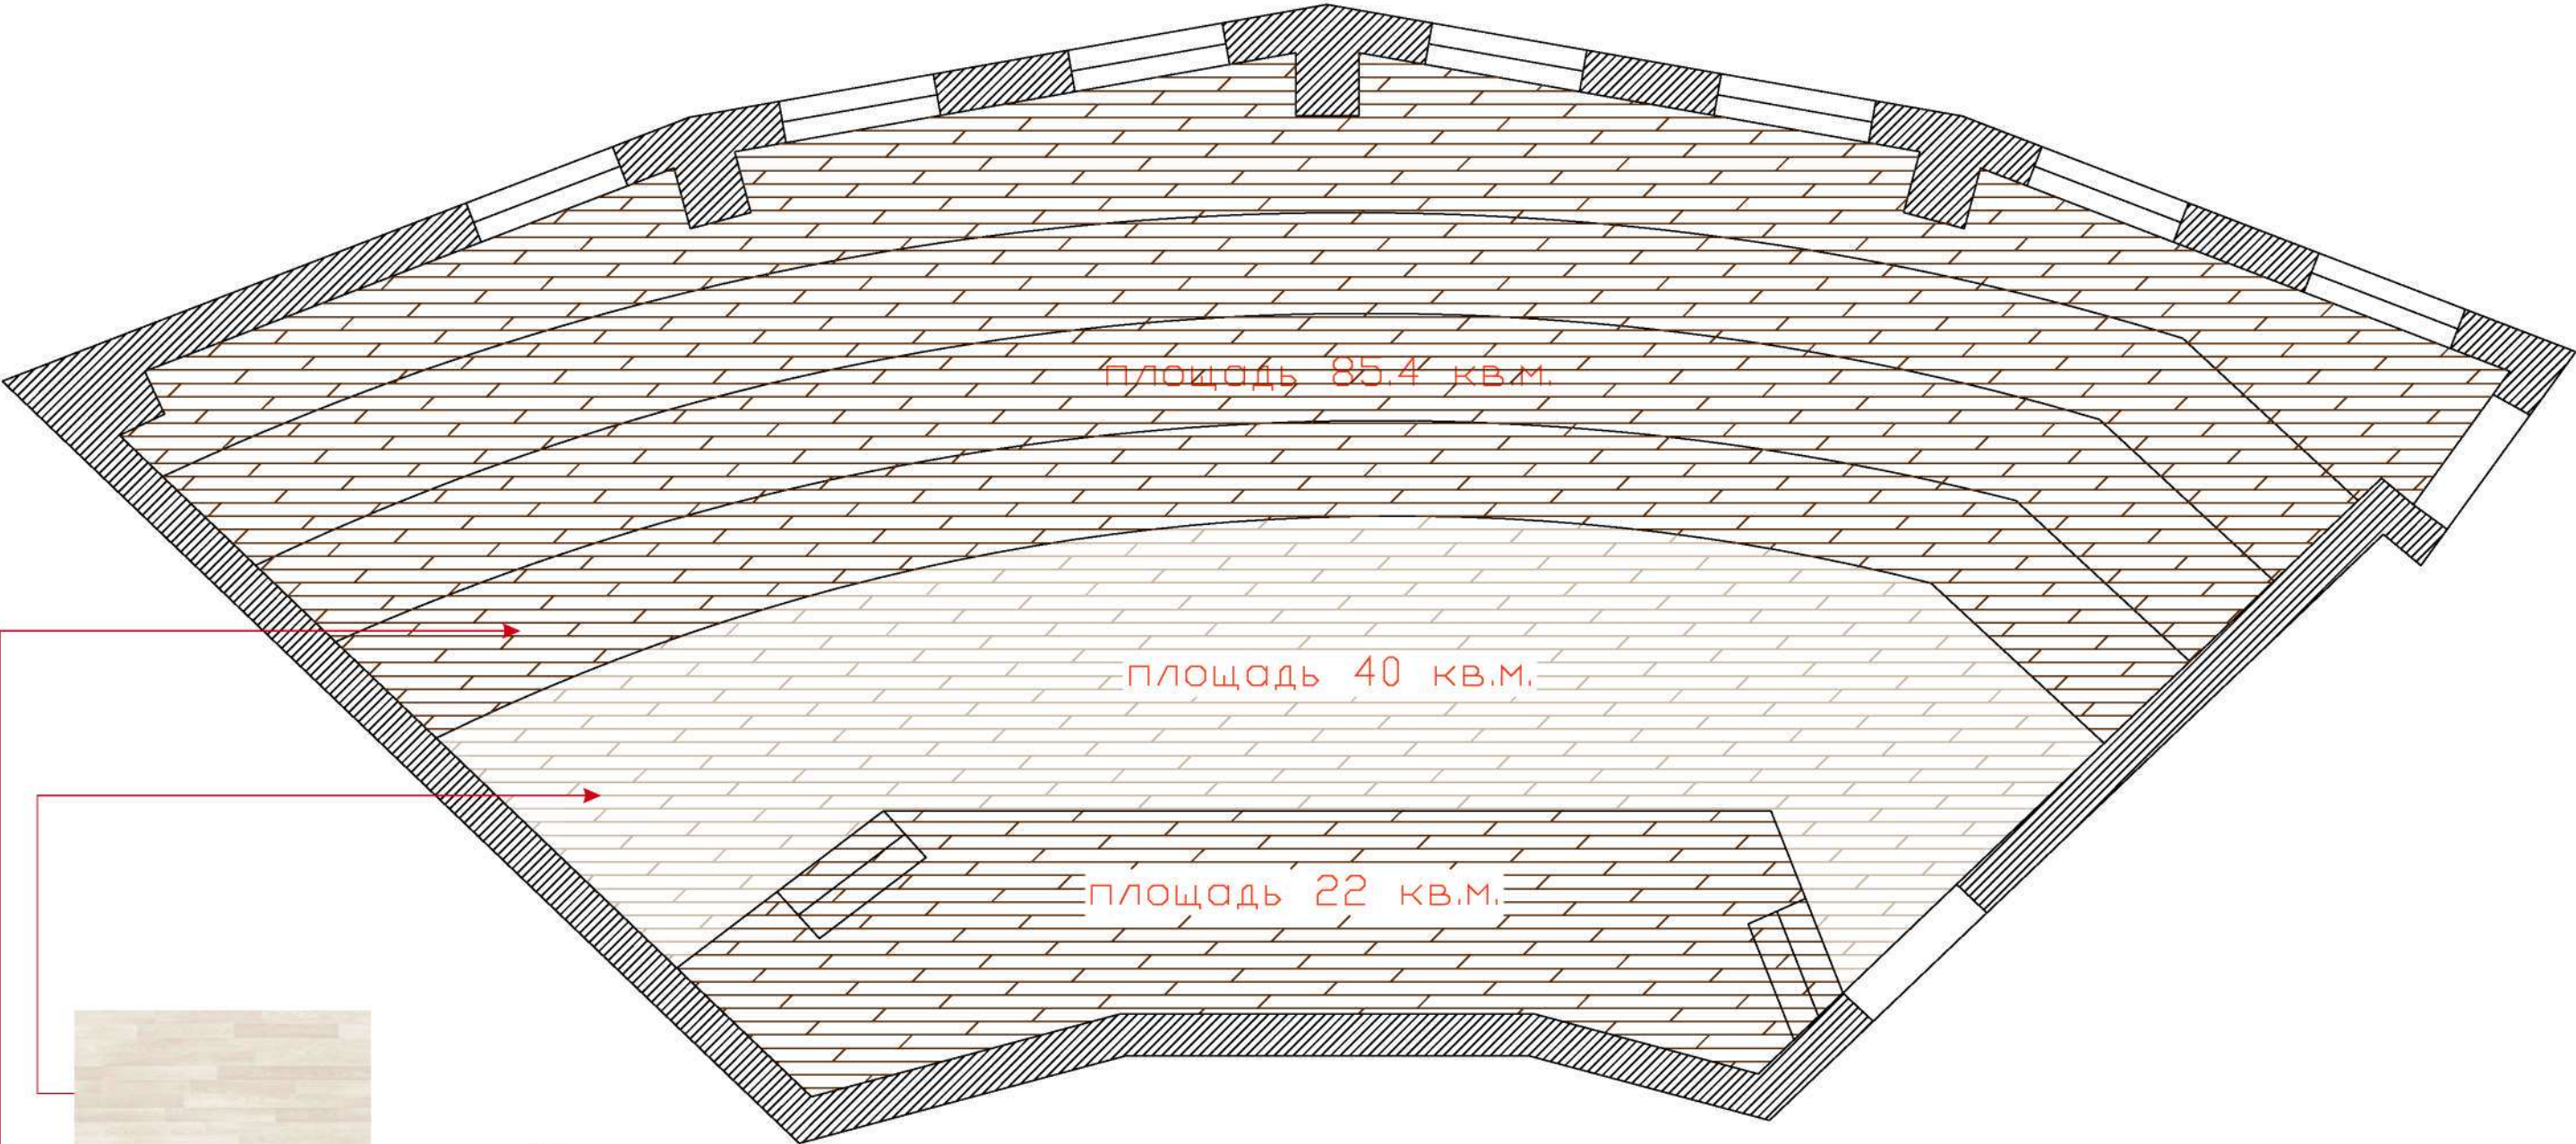


- ламинат 33 класс




- ламинат 33 класс

							ГАУ ДПО «Высшая школа инновационного менеджмента при Главе РС(Я)».					
Изм.	Уч.	Лист	Док.	Подпись	Дата							
ГИП										Стадия	Лист	Листов
Проверил												
Исполнит							Щетинина					
							План пола					

Актuый зал: План освещения

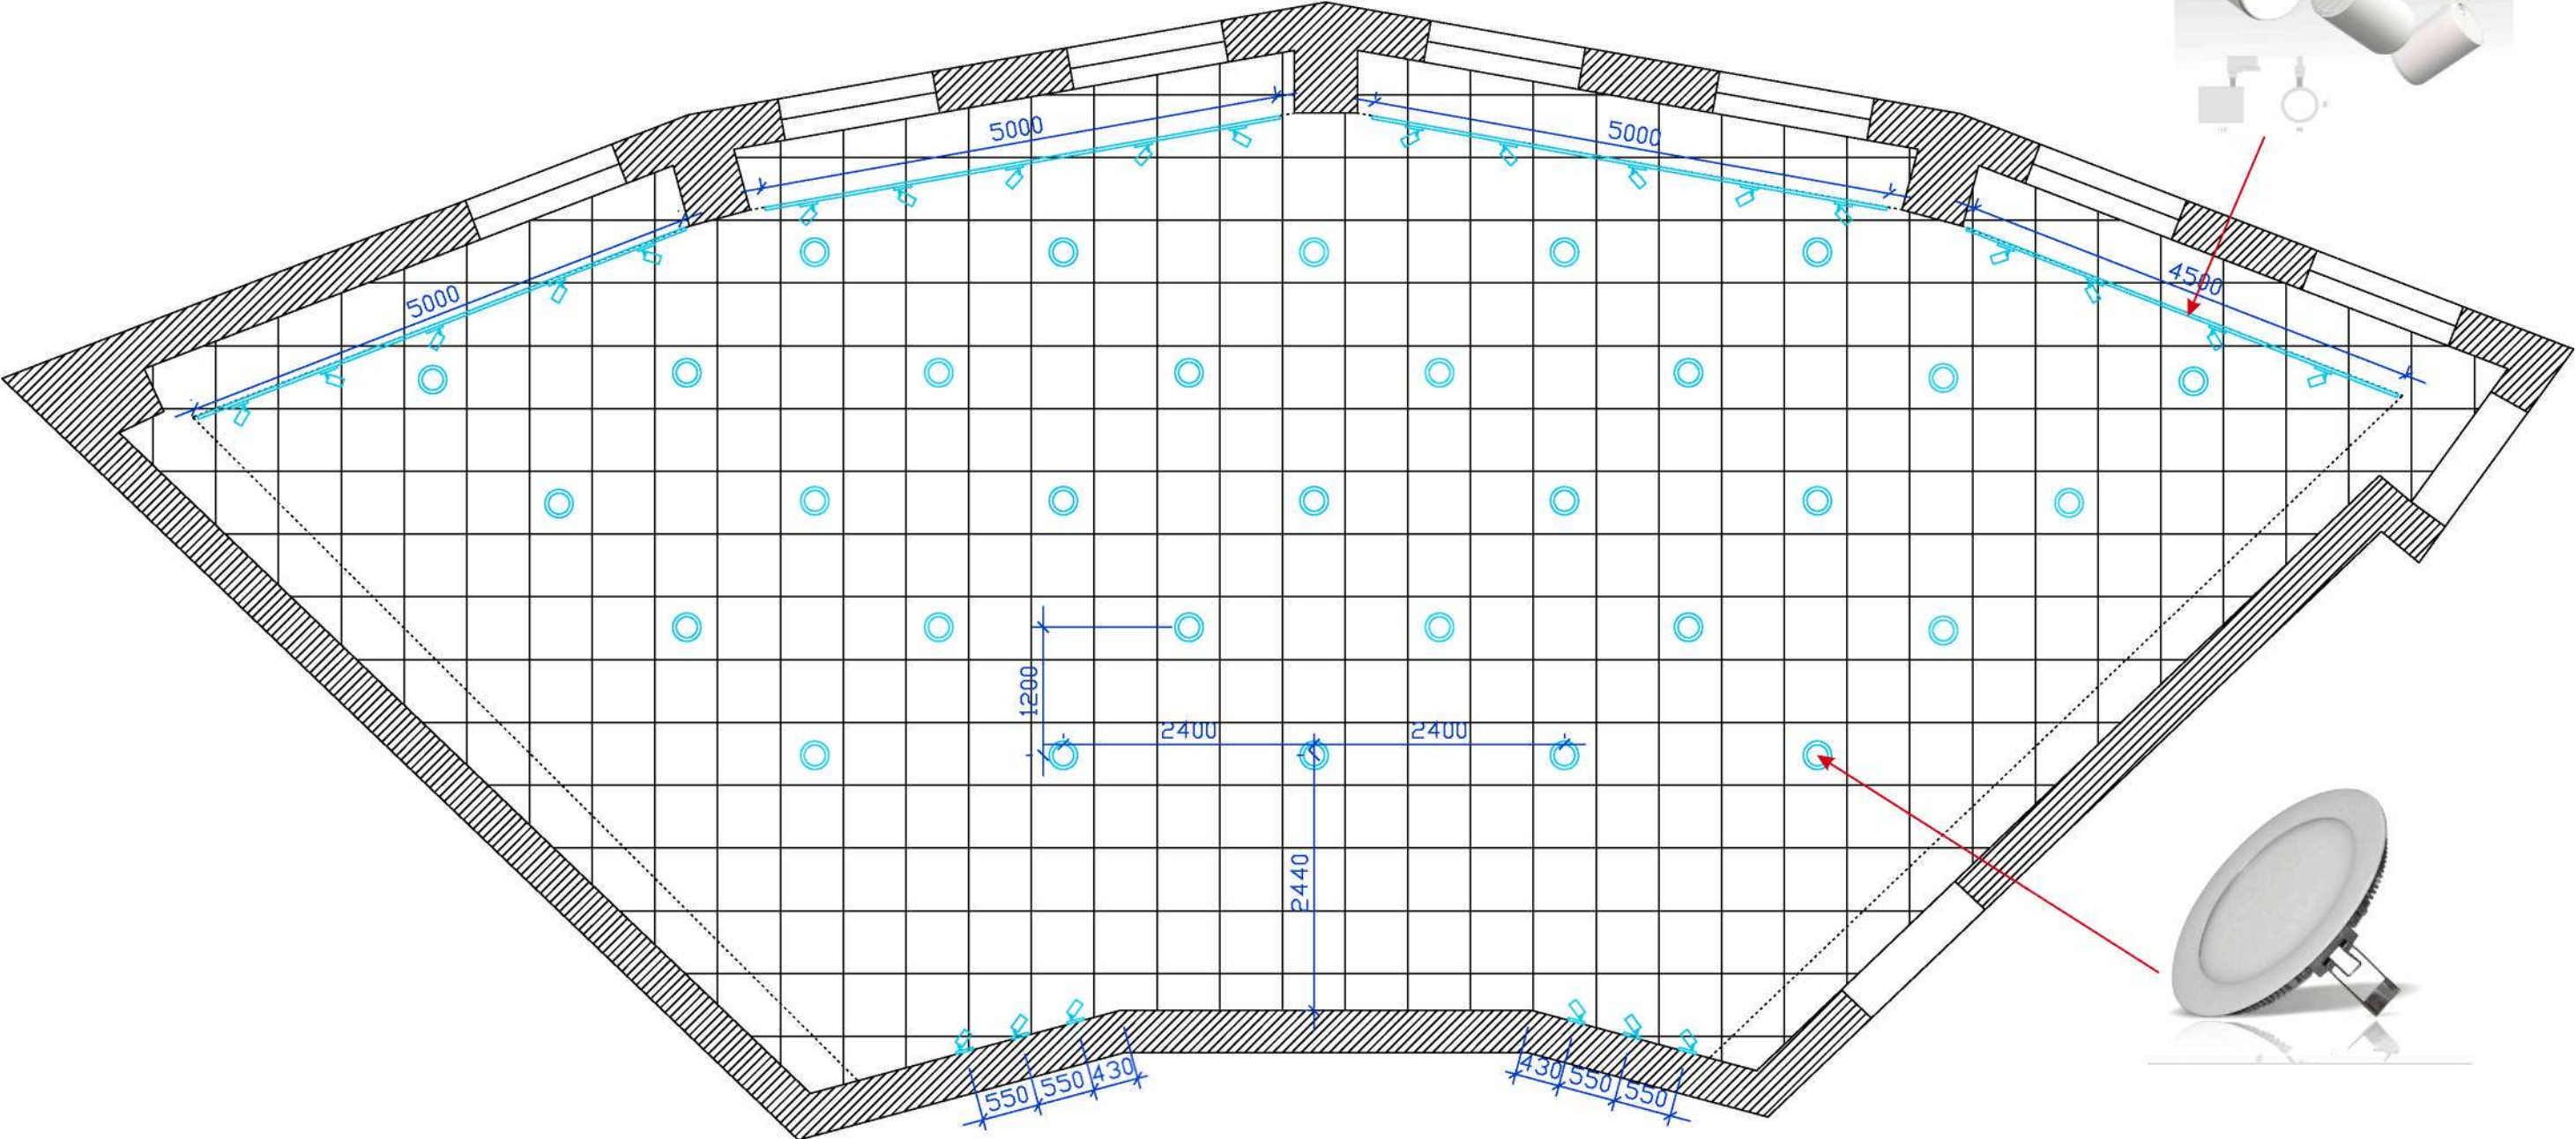


- ламп потолочная направленного света (18W-6000K)

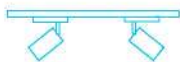

- трековые прожектора (30W)

						ГАУ ДПО «Высшая школа инновационного менеджмента при Главе РС(Я)».		
Изм.	Уч.	Лист	Док.	Подпись	Дата			
ГИП								
Проверил								
Исполнит Щетинина						План освещения		
						Стадия	Лист	Листов

АКТОВЫЙ ЗАЛ: ПЛАН ЭЛЕКТРИКИ

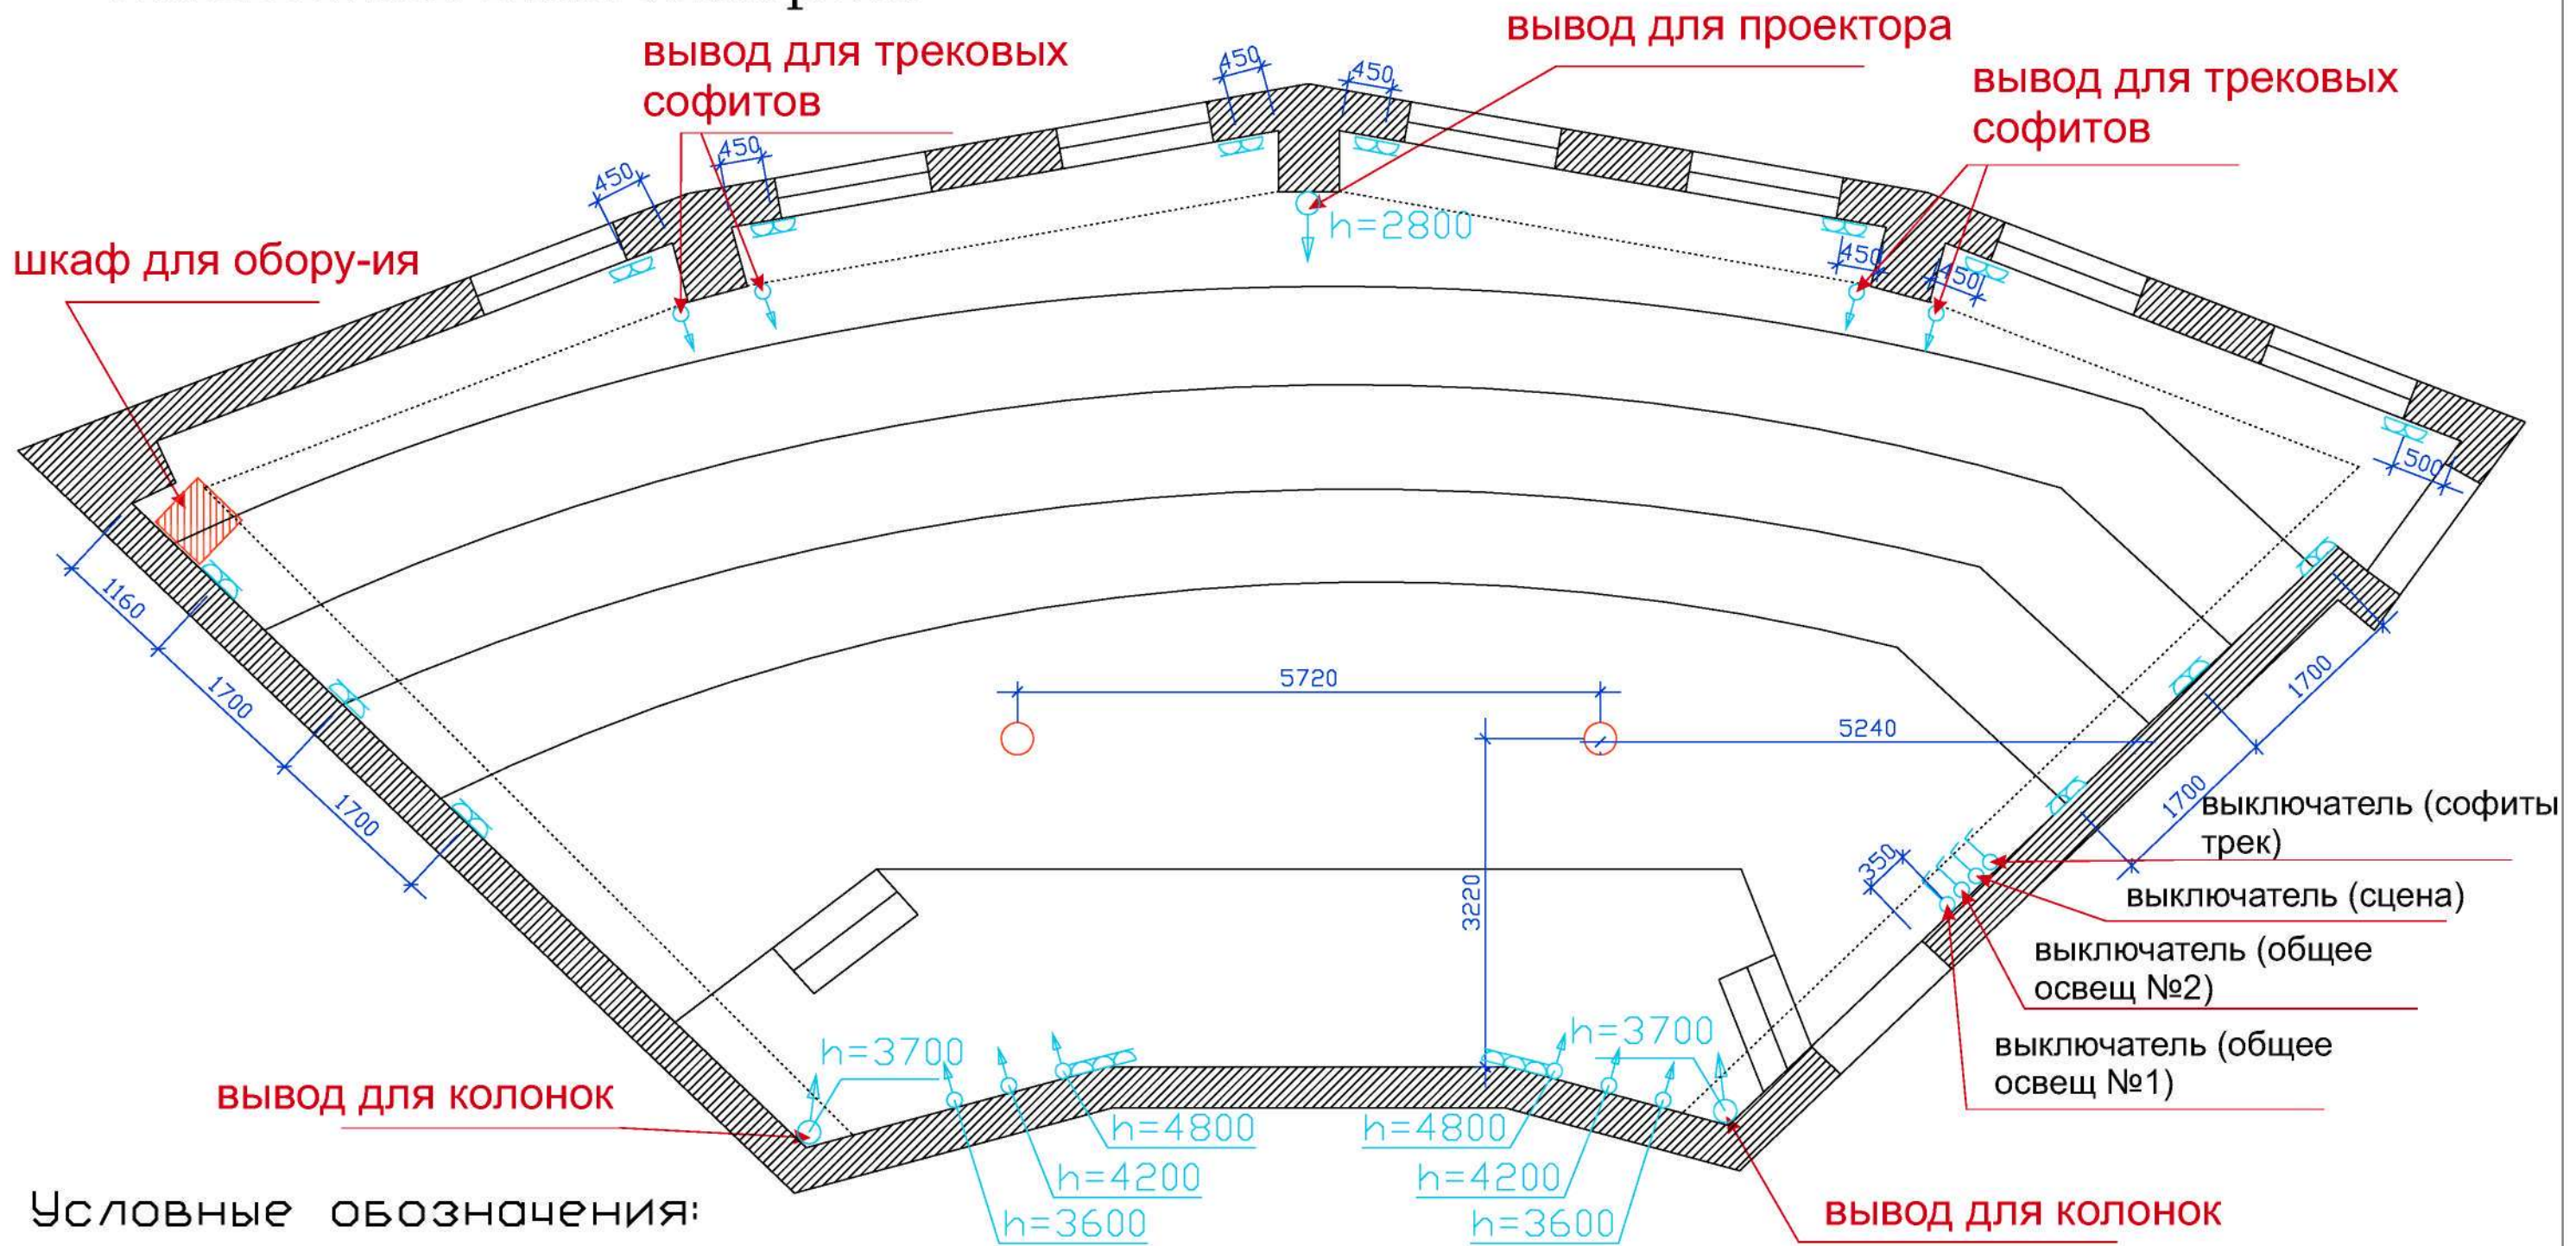

Условные обозначения:

- Fi-Wi вывод в потолке
- вывод эл. кабеля из стены
- одна розетка
- несколько розеток
- выключатель (однокнопочный, двухкнопочный)

1,2,3 - назначение выключателей.

Примечание:


h=200 – высота всех неукозонных розеток

$h=900$ - высота всех выключателей

						ГАУ ДПО «Высшая школа инновационного менеджмента при Главе РС(Я)».			
Изм.	Уч.	Лист.	Док.	Подпись	Дата.				
ГИП							Стадия	Лист	Листов
						План электрики			
Проверил									
Исполнит	Щетинина								


АКТОВЫЙ ЗАЛ: План развертки стен

декоративная штукатурка

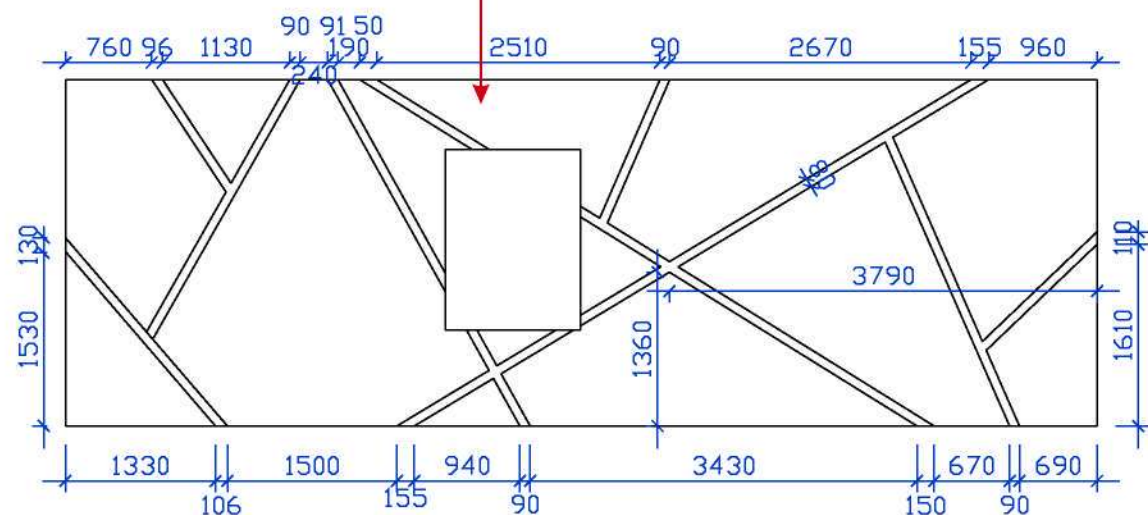


стена 1


покраска

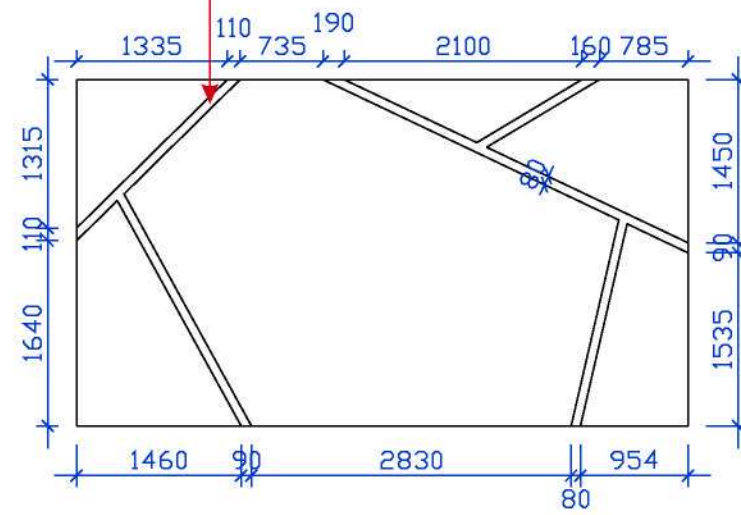


стена 2

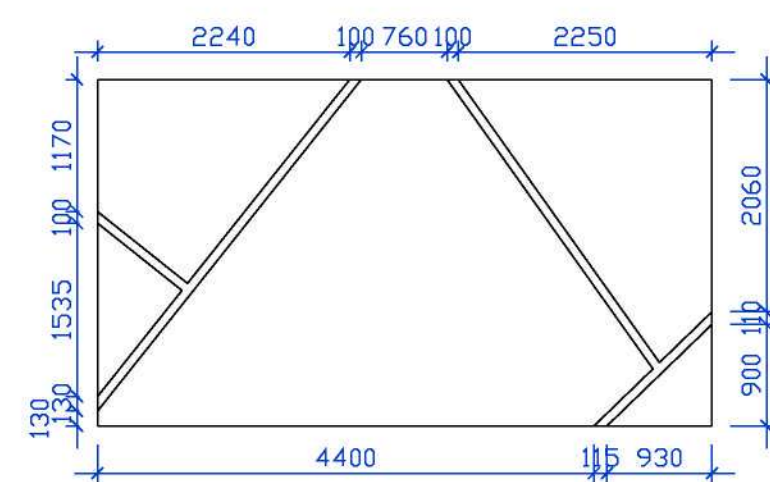


стена 3

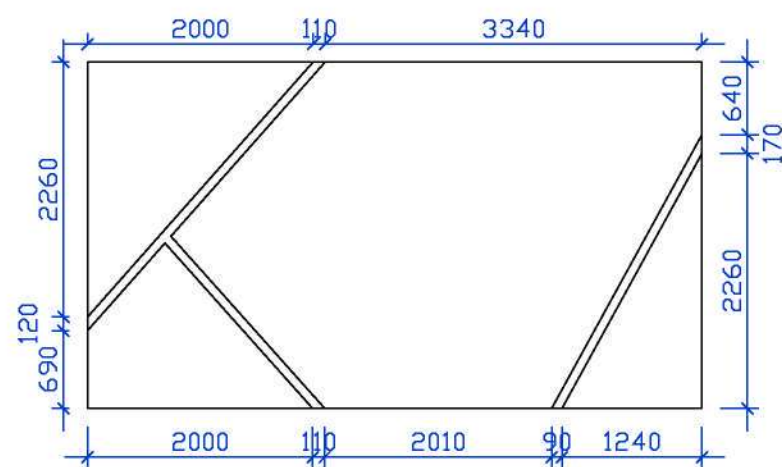

стена 4

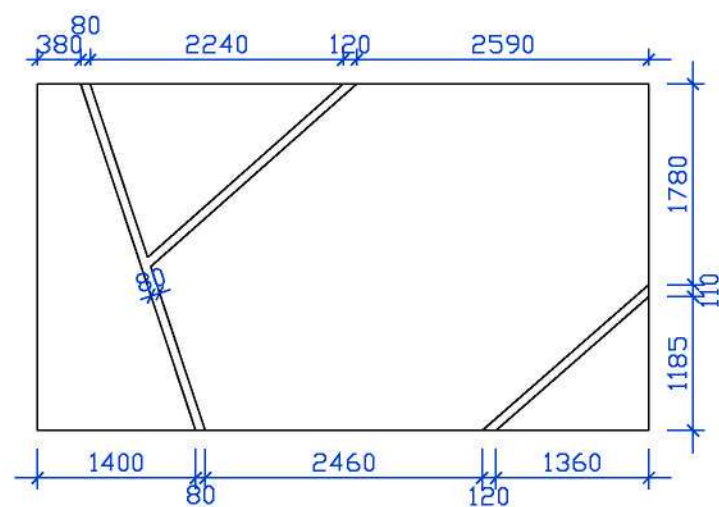

стена 5

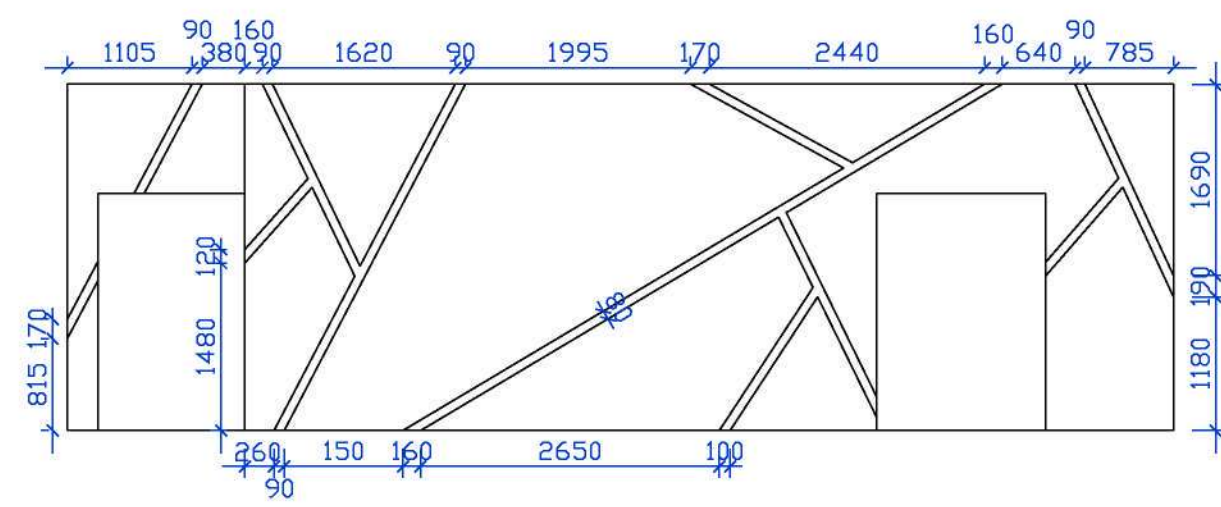

стена 6


						ГАОУ ДПО «Высшая школа инновационного менеджмента при Главе РС(Я)».					
Изм.	Уч.	Лист.	Док.	Подпись.	Дата.				Стадия	Лист	Листов
ГИП											
Проверил											
Исполнит	Щетинина					План развертки стен					

Актoвый зал: План развeрткИ стeн

дeкoративная штукатурка

покpаскa


дeкoративная штукатурка

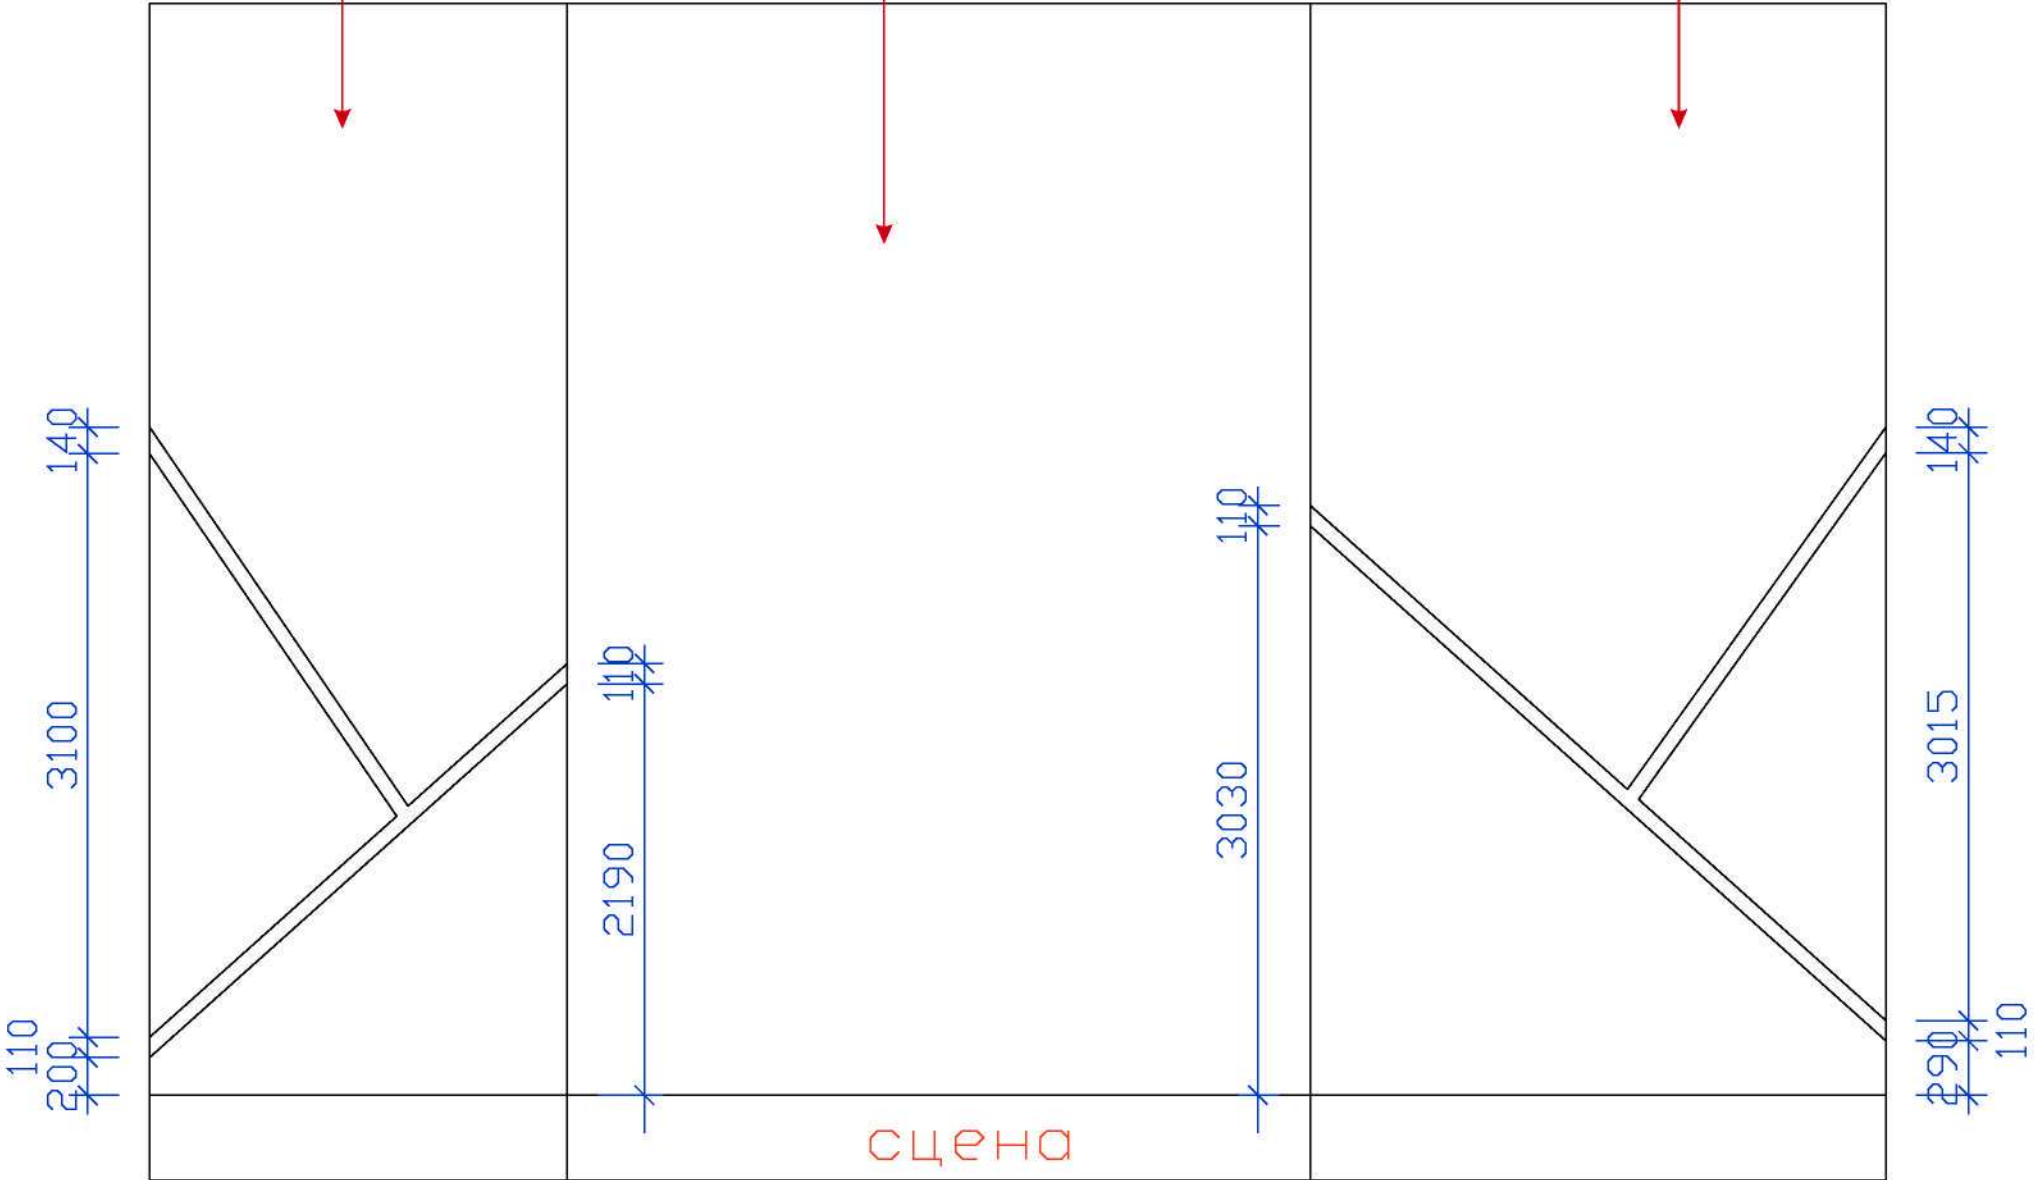

стeнa 7

						ГАУ ДПО «Высшая школа инновационного менеджмента при Главе РС(Я)».			
Изм.	Уч.	Лист.	Док.	Подпись.	Дата.				
ГИП							Стадия	Лист	Листов
Проверил									
Исполнит						Щетинина			

Актальный зал: Перспективные виды

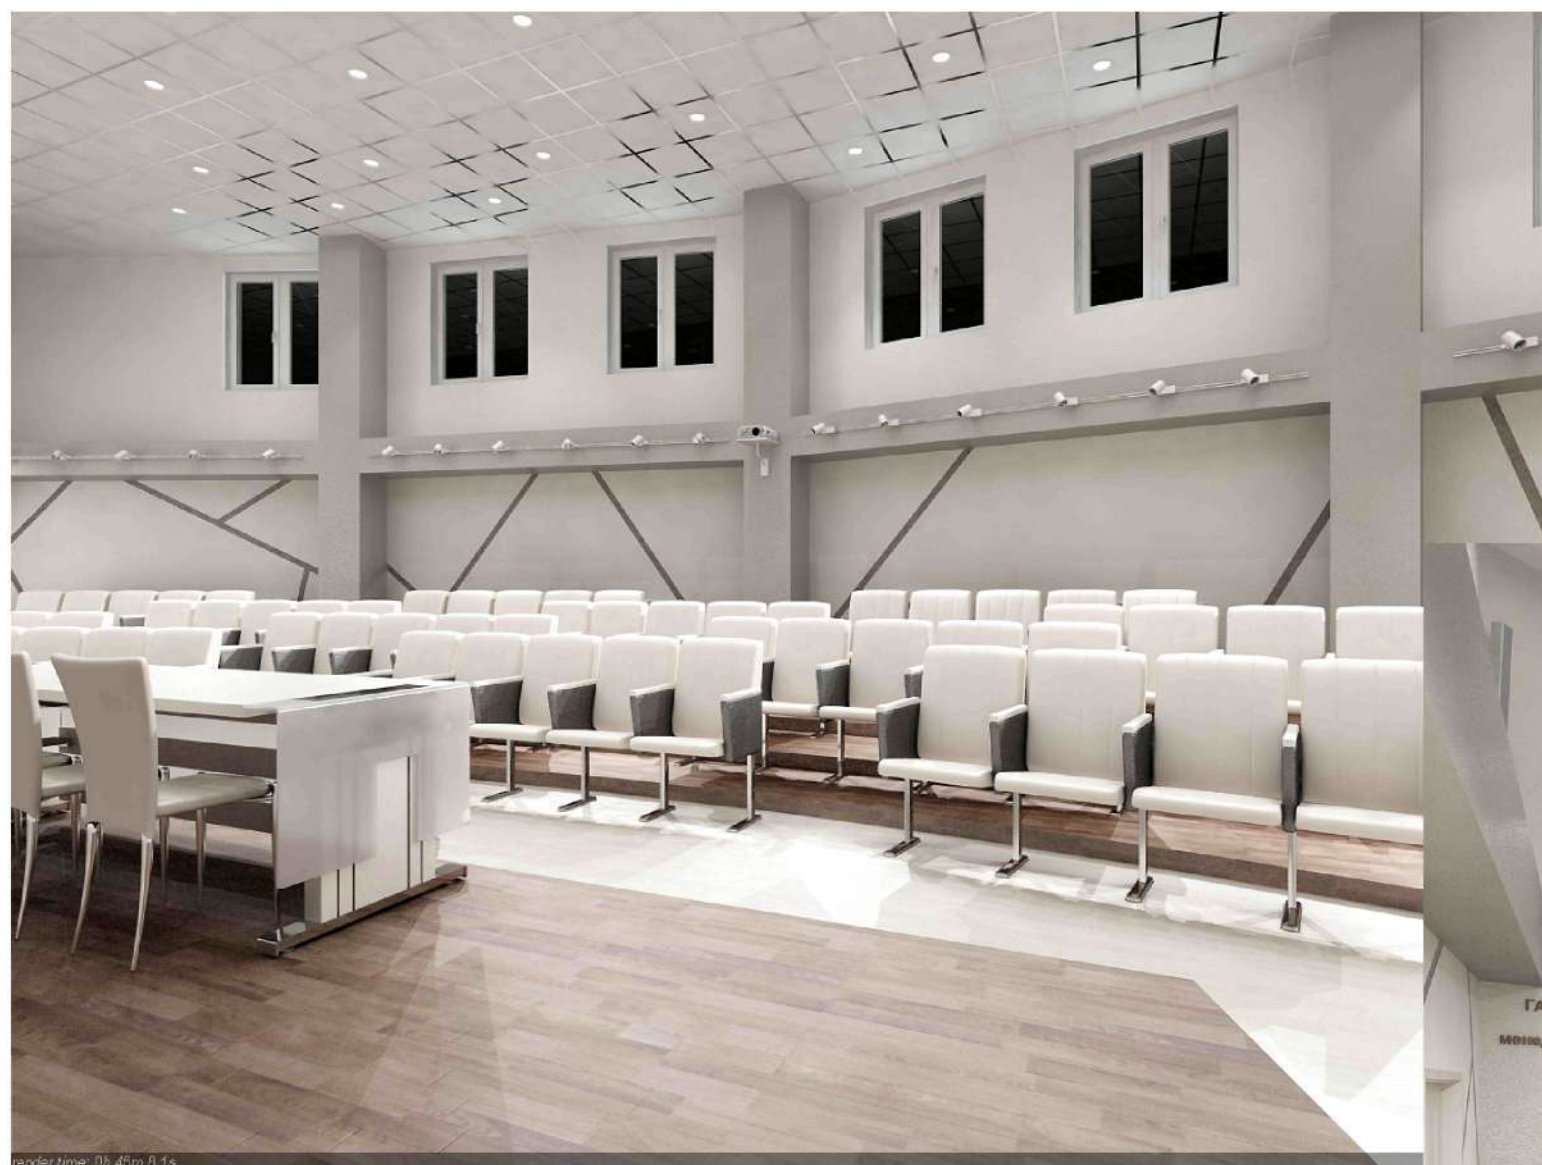


						ГАУ ДПО «Высшая школа инновационного менеджмента при Главе РС(Я)».		
Изм.	Уч.	Лист.	Док.	Подпись.	Дата.			
ГИП						Стадия	Лист	Лист
Проверил						Перспективные виды		
Исполнит	Щетинина							

Актный зал: Перспективные виды



						ГАУ ДПО «Высшая школа инновационного менеджмента при Главе РС(Я)».					
Изм.	Уч.	Лист	Док.	Подпись	Дата				Стадия	Лист	Листов
ГИП											
Проверил											
Исполнит Щетина						Перспективные виды					

Актальный зал: Перспективные виды

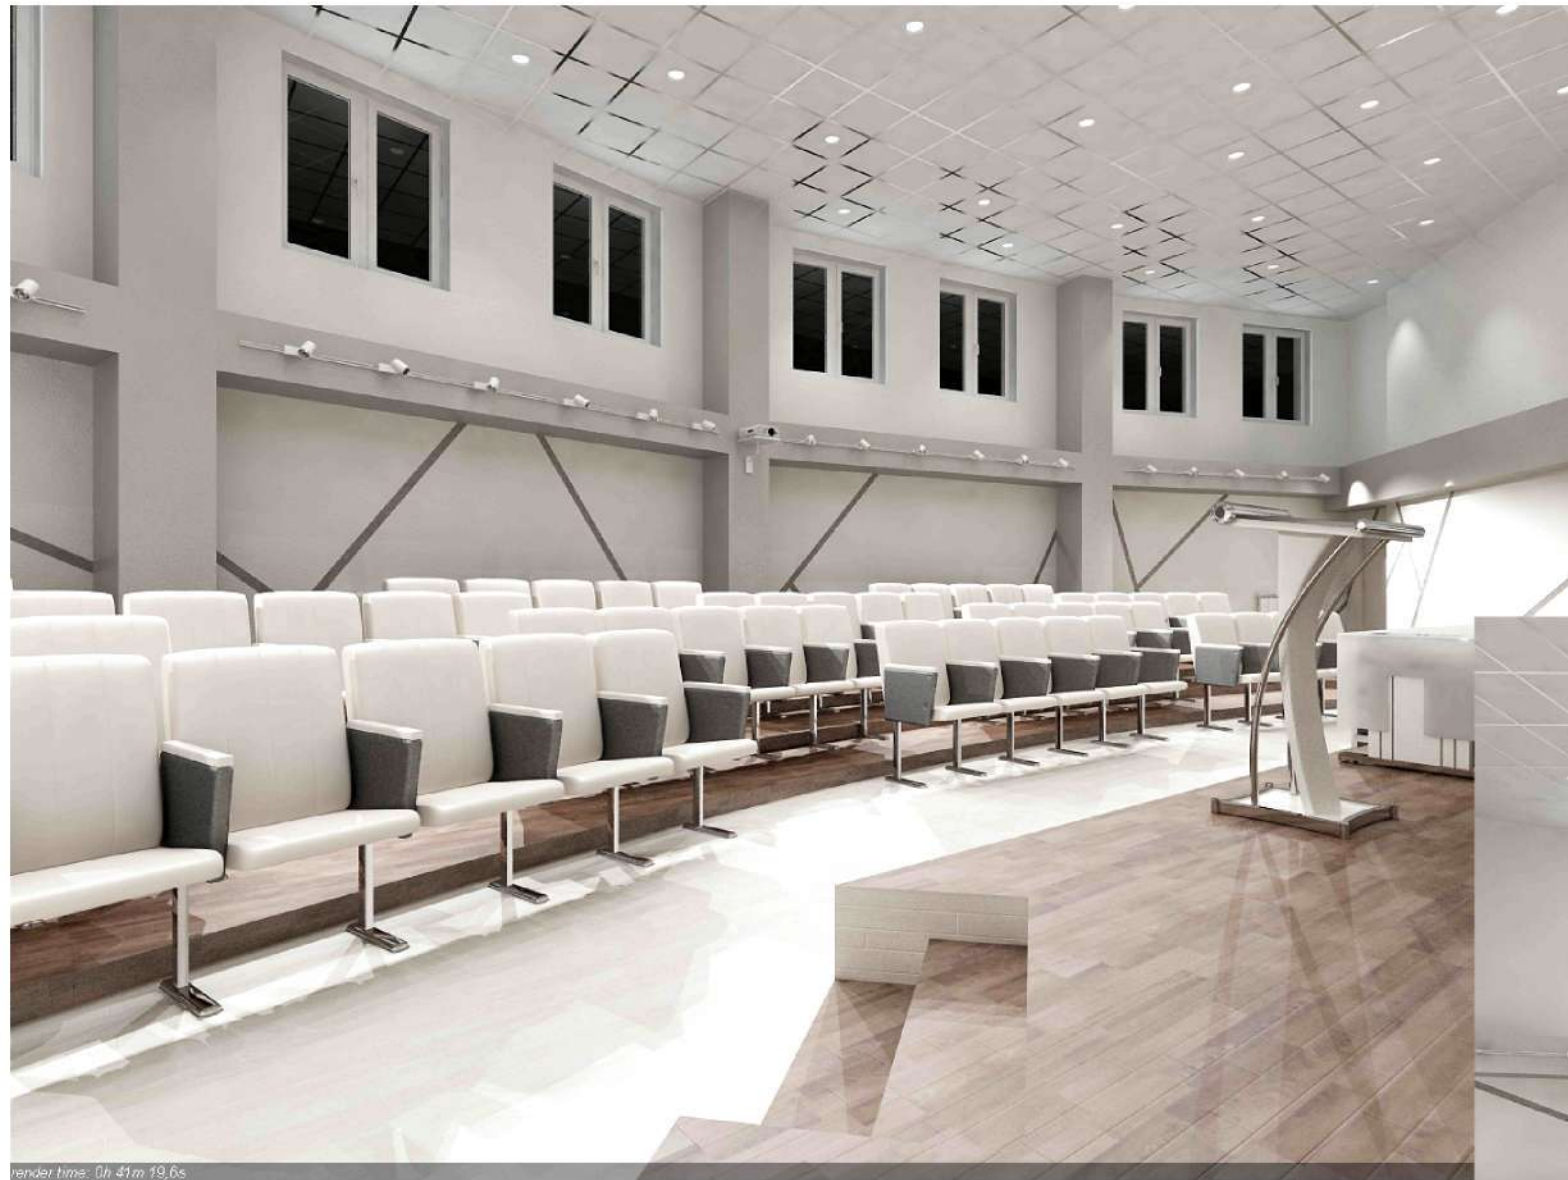

						ГАУ ДПО «Высшая школа инновационного менеджмента при Главе РС(Я)».			
Изм.	Уч.	Лист	Док.	Подпись	Дата.				
ГИП							Стадия	Лист	Листов
Проверил						Перспективные виды			
Исполнит	Щетинина								